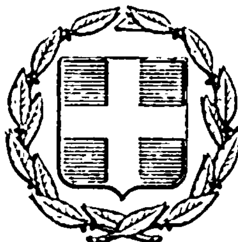


ΕΦΗΜΕΡΙΣ ΤΗΣ ΚΥΒΕΡΝΗΣΕΩΣ
ΤΗΣ ΕΛΛΗΝΙΚΗΣ ΔΗΜΟΚΡΑΤΙΑΣ

ΕΝ ΑΘΗΝΑΙΣ ΤΗι 14 ΑΠΡΙΛΙΟΥ 1981 | ΤΕΥΧΟΣ ΤΕΤΑΡΤΟΝ | ΑΡΙΘΜΟΣ ΦΥΛΛΟΥ 206

ΠΕΡΙΕΧΟΜΕΝΑ

ΑΠΑΛΛΟΤΡΙΩΣΕΙΣ

ΑΠΟΦΑΣΕΙΣ

ΑΠΑΛΛΟΤΡΙΩΣΕΙΣ

ΑΠΟΦΑΣΕΙΣ

Ἀριθ. 3139/80 (1)

Περὶ ἄρσεως ἀναδασώσεως ἀπὸ διακατεχόμενη δασικὴ ἔκταση 2.173 τ.μ. Ι. Μ. Πεντέλης γιὰ τὴν ἀνέγερση Ἱεροῦ Ναοῦ Ἁγ. Σεραφείμ, στὸ Ν. Ἀττικῆς.

Ο ΝΟΜΑΡΧΗΣ ΑΤΤΙΚΗΣ
ΔΙΑΜΕΡΙΣΜΑ ΑΝΑΤ. ΑΤΤΙΚΗΣ

Ἔχοντας ὑπόψη:

1. Τὶς διατάξεις τοῦ ἄρθρου 44 παρ. 3 τοῦ Ν. 998/79 «περὶ προστασίας δασῶν καὶ δασικῶν ἐν γένει ἐκτάσεων τῆς χώρας».
2. Τὴν ἀριθ. 160417/1180/8.7.80 ἐγκύκλιο τοῦ Ὑπουργείου Γεωργίας «περὶ ὁδηγιῶν γιὰ τὶς ἀναδασωτέες ἐκτάσεις».
3. Τὴν ἀριθ. 199140/1077/12.3.80 ἐγκύκλιο τοῦ Ὑπουργείου Γεωργίας «περὶ ὁδηγιῶν γιὰ τὴν ἐφαρμογὴ τοῦ Ν. 998/79».
4. Τὴν ἀριθ. 178738/2413/18.7.79 δ/γὴ Ὑπουργείου Γεωργίας, μὲ τὴν ὁποία ἐγκρίνεται ἡ παραχώρηση στὸ Νομικὸ Πρόσωπο τοῦ Ἱεροῦ Ναοῦ Ἁγ. Σεραφεὶμ Παλαιᾶς Πεντέλης, τμῆμα τῆς διακατεχόμενης δασικῆς ἐκτάσεως ἐμβαδοῦ 2.173 τ.μ., γιὰ τὴν ἀνέγερση Ἱεροῦ Ναοῦ.
5. Τὴν ἀριθ. 152973/495/24.1.80 δ/γὴ Ὑπουργείου Γεωργίας μὲ τὴν ὁποία ἐγκρίνεται ἡ ἄρση ἀναδασώσεως τῆς εἰς τὸ θέμα ἀναφερομένης ἐκτάσεως.
6. Τὴν ἀριθ. 3/16.1.81 γνωμοδότηση τοῦ Νομαρχιακοῦ Συμβουλίου Δασῶν γιὰ τὸ θέμα τοῦτο.
7. Τὴν ἀριθ. 8961/12.12.80 ἀναφορὰ—πρόταση τοῦ ἁρμόδιου Δασαρχείου Πεντέλης σχετικὰ μὲ τὴν ἄρση τῆς κατωτέρω περιγραφομένης ἐκτάσεως καὶ ἀπὸ τὴν ὁποία προκύπτει ὅτι ἡ διακατεχόμενη δασικὴ ἔκταση τῶν 2.173 τ. μ. ποὺ παραχωρήθηκε στὸν Ἱερὸ Ναὸ Ἁγ. Σεραφεὶμ μὲ τὴν πιὸ πάνω δ/γὴ τοῦ Ὑπουργείου Γεωργίας, βρίσκεται μέσα στὴν εὐρύτερη ἔκταση τοῦ λεκανοπεδίου Ἀθηνῶν ποὺ κηρύχθηκε ἀναδασωτέα μὲ τὴν 108424/13.9.34 (ΦΕΚ 133/34 τ. Β′) ἀπόφαση τοῦ Ὑπουργείου Γεωργίας, ἀποφασίζουμε:

Αἴρουμε τὴν ἀναδάσωση ἀπὸ διακατεχόμενη δασικὴ ἔκταση ἐμβαδοῦ 2.173 τ.μ. στὴ θέση «Ἁγία Τριάδα» περιφέρειας Ν. Πεντέλης ποὺ συμπεριλαμβάνεται στὴν εὐρύτερη κηρυχθεῖσα ἀναδασωτέα ἔκταση βάσει τῆς ἀριθ. 108424/13.9.1934 ἀποφάσεως τοῦ Ὑπουργείου Γεωργίας δημοσιευθείσης στὸ 133/34 ΦΕΚ τεῦχος Β′.

Ἡ ἄρση αὐτὴ τῆς ἀναδασώσεως γίνεται γιὰ τὸ λόγο ὅτι ἡ ἔκταση ἔχει παραχωρηθεῖ στὸν Ἱερὸ Ναὸ Ἁγίου Σεραφεὶμ γιὰ ἀνέγερση Ι. Ναοῦ μὲ τὴν ἀριθ. 178738/2413/18.7.79 δ/γὴ Ὑπουργείου Γεωργίας.

Ἡ ἔκταση αὐτὴ φαίνεται στὸ ἀπὸ 10.12.80 τοπογραφικὸ διάγραμμα τοῦ Τεχνολόγου Δασοπονίας Δημ. Καρκάνη κλίμακος 1:100 ποὺ θεωρήθηκε ἀπὸ τὸν Δασάρχη Πεντέλης καὶ τὸ ὁποῖο ἀποτελεῖ ἀναπόσπαστο μέρος τῆς ἀποφάσεως αὐτῆς καὶ συνορεύει:

Ἀνατολικῶς: Μὲ διακατεχόμενο δάσος Ι. Μ. Πεντέλης.

Δυτικά: Μὲ λεωφ. Βασ. Γεωργίου Β′.


Βορείως: Μὲ διακατεχόμενο δάσος Ι. Μ. Πεντέλης.

Νοτίως: Μὲ διακατεχόμενο δάσος Ι. Μ. Πεντέλης ποὺ κατέχεται ἀπὸ Σωκράτη Γουρλή.

Ἡ ἀπόφαση αὐτὴ νὰ δημοσιευθεῖ στὴν Ἐφημερίδα τῆς Κυβερνήσεως.

Ἁγ. Παρασκευή, 22 Ἰανουαρίου 1981

Ὁ Νομάρχης
ΝΙΚΗΤΑΣ Γ. ΚΟΒΑΙΟΣ

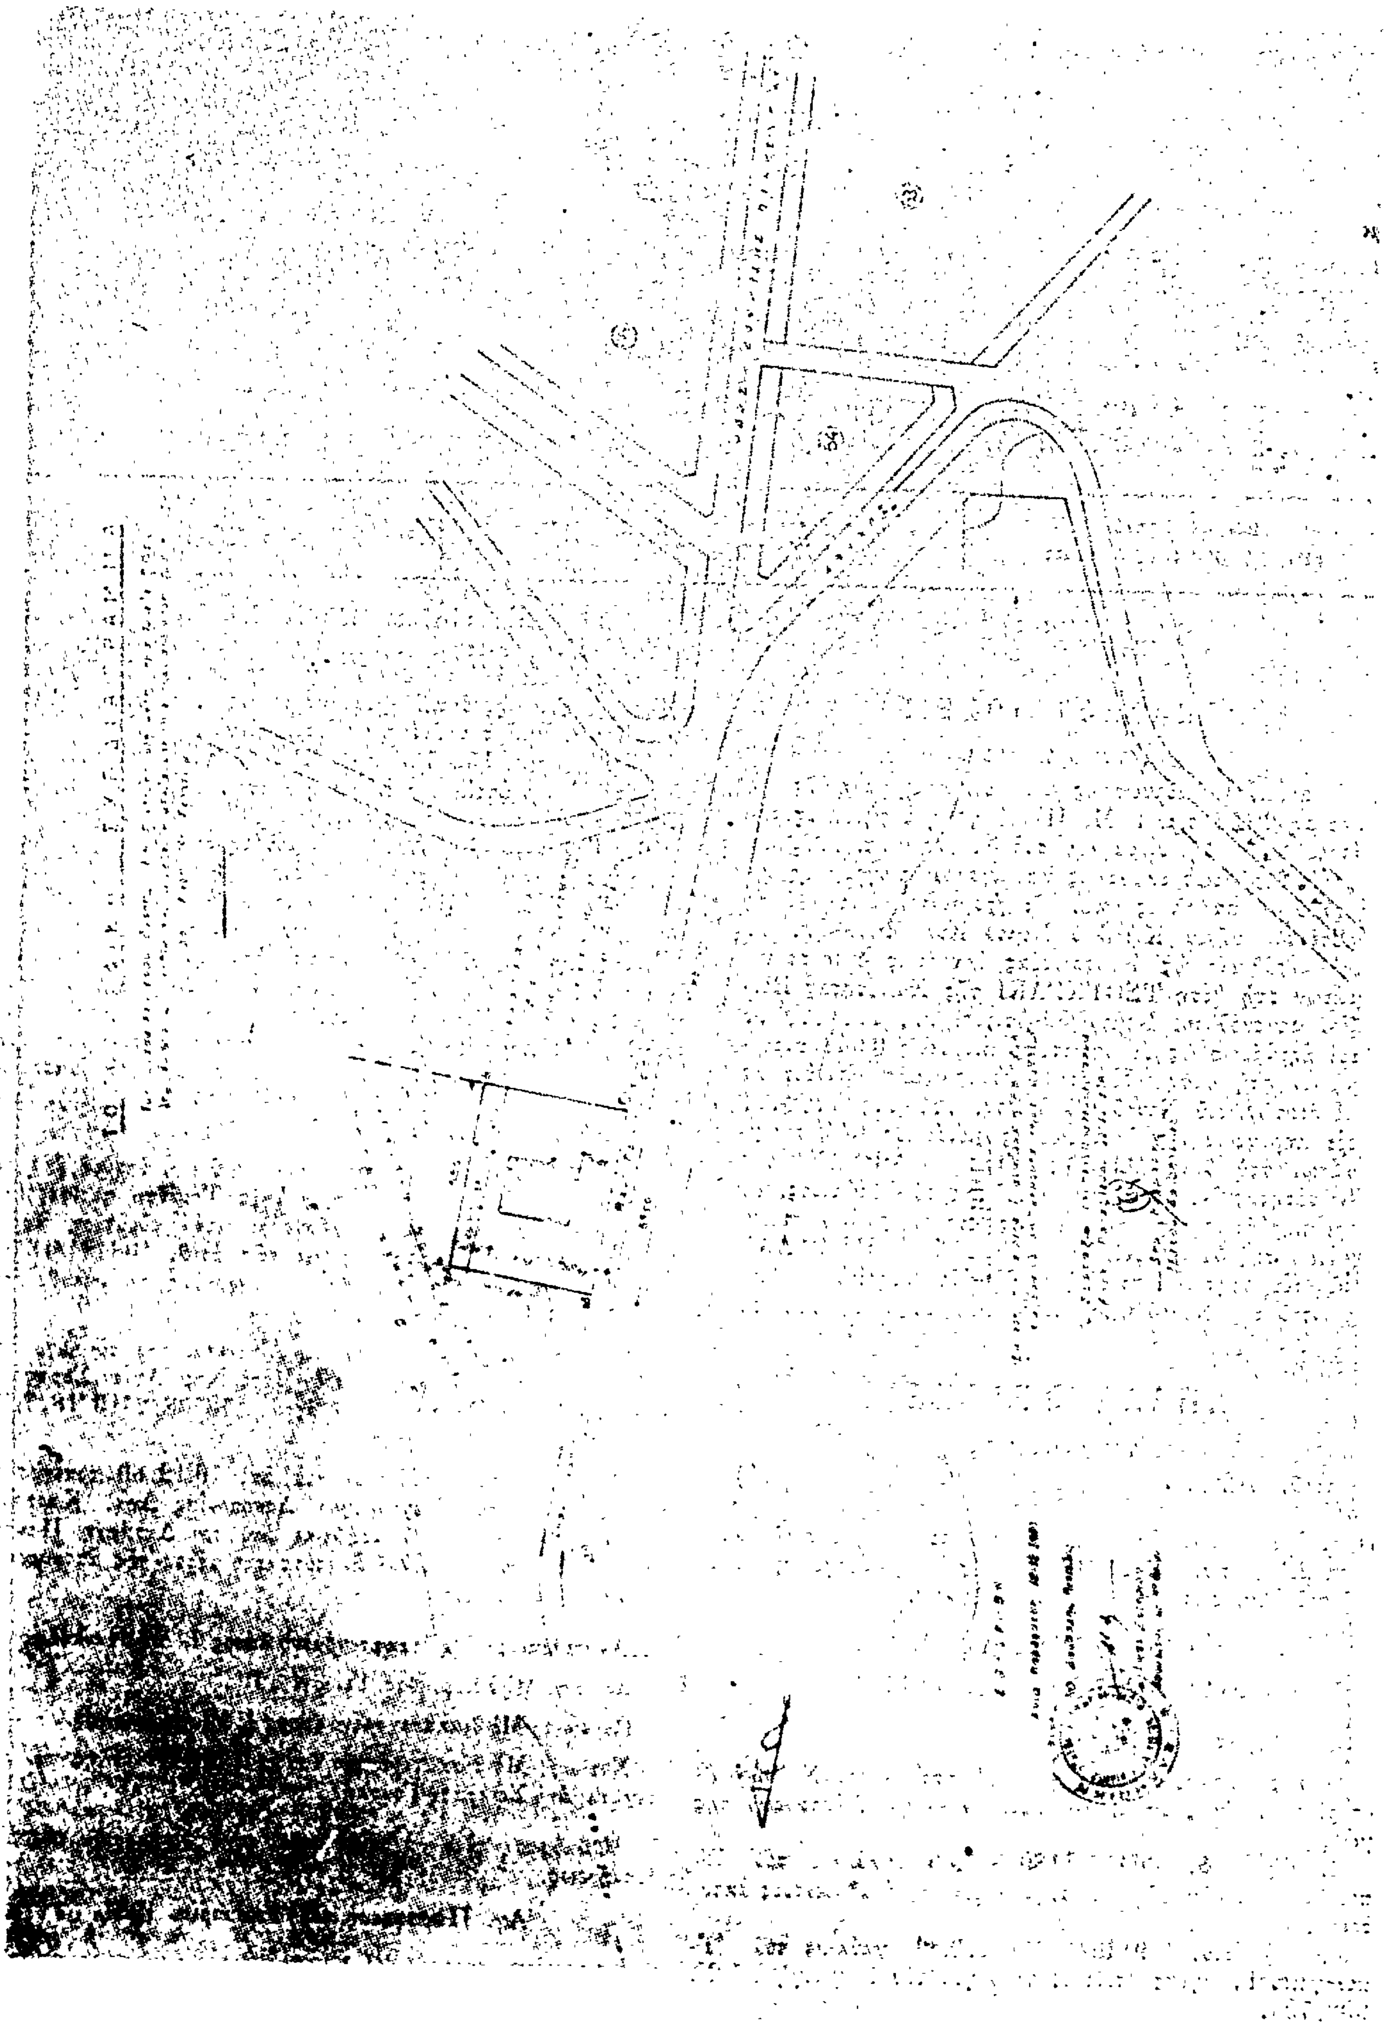

'Αριθ. 503 (2)

Περὶ ἐπικυρώσεως ἐκθέσεως καθορισμοῦ ὁριογραμμῆς αἰγιαλοῦ - παραλίας, καὶ διαγραμμάτων στὴ θέση «Στέντα» νήσου Κιμώλου Νομοῦ Κυκλάδων.

Ο ΝΟΜΑΡΧΗΣ ΚΥΚΛΑΔΩΝ

Ἔχοντας ὑπόψη :

1. Τὶς διατάξεις τοῦ ἄρθ. 1 τοῦ Ν. 3200/55 «περὶ Διοικητικῆς 'Αποκεντρώσεως».
2. Τὸ Ν.Δ. 11/12.11.1929 «περὶ Διοικήσεως Δημοσίων Κτημάτων»
3. Τὰ ἄρθρ. 1, 2 τοῦ Α.Ν. 2344/1940 «περὶ αἰγιαλοῦ καὶ παραλίας»
4. Τὸ Π.Δ. 636/77 «περὶ διαρθρώσεως τοῦ 'Υπουργείου Οἰκονομικῶν καὶ 'Οργανισμοῦ τῶν 'Υπηρεσιῶν αὐτοῦ».
5. Τὸ ἀπὸ 'Ιανουάριο 1980 Τοπογραφικὸ διάγραμμα ὑπὸ κλίμακα 1 : 500 συνταχθὲν ἀπὸ τὸν 'Ιωάννη Γ. Πολυκρέτη, ἀγρονόμο καὶ τοπογράφο μηχανικὸ καθορισμοῦ ὁριογραμμῶν αἰγιαλοῦ καὶ παραλίας εἰς τὴν θέσιν «Στέντα» Κιμώλου, ἐλεγχθὲν ἐν τῷ πεδίῳ διὰ τὴν ἀκρίβειαν τῆς ἀποτυπώσεως τὴν 24.7.79 ἀπὸ τὸν 'Ιωάννη Τσουκαλᾶ πολιτικὸ μηχ/κό, ἀγρον. καὶ τοπογ. τῆς ΔΤΥΝΚ καὶ θεωρηθὲν τὴν 15.5.1980 ἀπὸ τὸν Δ/ντὴ ΤΥΝΚ Δημήτριο Τζουμακίδη, εἰς τὸ ὁποῖο χαράχτηκε μὲ κίτρινη γραμμὴ τὸ ὅριο τῆς παραλίας καὶ μὲ ἐρυθρὸ τὰ ὅρια τοῦ αἰγιαλοῦ καθὼς καὶ τὸ τοπογραφικὸ διάγραμμα τῆς νήσου Κιμώλου ὑπὸ κλίμακα 1 : 20.000 ποὺ τὸ συνοδεύει
6. Τὴν ἀπὸ 29.5.1980 ἔκθεση τῆς ἐπιτροπῆς τοῦ ἄρθ. 74 Π.Δ. 636/77
7. Τὴν σύμφωνη γνώμη τοῦ Γενικοῦ 'Επιτελείου Ναυτικοῦ ἡ ὁποία διατυπώθηκε μὲ τὸ Φ 187.2/549/80/Σ 1906/9.9.80 ἔγγραφό του, ἀποφασίζουμε :

'Επικυρώνουμε τὴν ἀπὸ 29.5.1980 ἔκθεση τῆς ἐπιτροπῆς τοῦ ἄρθ. 74 Π.Δ. 636/77 περὶ καθορισμοῦ ὁριογραμμῆς αἰγιαλοῦ καὶ παραλίας στὴ θέση «Στέντα» νήσου Κιμώλου Κυκλάδων καθὼς καὶ τὸ οἰκεῖο τοπογραφικὸ διάγραμμα συνταχθὲν τὸν 'Ιανουάριο 1980 ἀπὸ τὸν τοπογράφο μηχανικὸ 'Ιωάννη Πολυκρέτη, ἐλεγχθὲν στὶς 24.7.79 ἀπὸ τὸν 'Ιωάννη Τσουκαλᾶ μηχανικὸ τῆς ΔΤΥΝΚ καὶ θεωρηθὲν ἀπὸ τὸ Δ/ντὴ ΤΥΝΚ Δημήτριο Τζουμακίδη, μαζὶ μὲ τὸ Τοπογραφικὸ διάγραμμα τῆς νήσου Κιμώλου ποὺ τὸ συνοδεύει.

'Η ἀπόφαση αὐτὴ μαζὶ μὲ τὴν ἀπὸ 29.5.1980 ἔκθεση τῆς ἐπιτροπῆς καὶ τὰ οἰκεῖα τοπογραφικὰ διαγράμματα νὰ δημοσιευθοῦν στὴν 'Εφημερίδα τῆς Κυβερνήσεως.

'Ερμούπολις, 23 'Ιανουαρίου 1981

'Ο Νομάρχης
ΠΑΝ. ΒΛΑΧΟΣΩΤΗΡΟΣ

ΕΚΘΕΣΗ

Καθορισμοῦ ὁριογραμμῶν αἰγιαλοῦ καὶ παραλίας στὴ θέση «Στέντα» Νήσου Κιμώλου

Στὴν Κίμωλο σήμερα τὴν 29η Μαΐου 1980 ἡμέρα Πέμπτη καὶ ὥρα 10 π.μ. οἱ πιὸ κάτω ὑπογράφοντες :

1) Παναγιώτης Παπαδόπουλος Οἰκονομικὸς Ἔφορος Μήλου
2) 'Ιωάννης Τσουκαλᾶς Τοπογράφος καὶ Πολιτικὸς Μηχανικὸς ὑπηρετῶν ὡς 'Αγρονόμος Τοπογράφος Μηχανικὸς μὲ 5ο βαθμὸ στὴ Διεύθυνση Τεχνικῶν 'Υπηρεσιῶν Νομοῦ Κυκλάδων
3) Εὐθύμιος Πενιᾶς Λιμενάρχης Μήλου ἀποτελοῦντες τὴν κατὰ Νόμον ἁρμοδία ἐπιτροπὴ καθορισμοῦ τῶν ὁριογραμμῶν αἰγιαλοῦ καὶ παραλίας γιὰ τὴν ὑπ' ὄψη περιοχὴ ἁρμοδιότητος Οἰκονομικῆς 'Εφορίας Μήλου σύμφωνα μὲ τὴν μὲ ἀριθμ. πρωτ. 3323/14.5.1980 ἀπόφαση τοῦ Νομάρχου Κυκλάδων (ἔγγραφο τῆς Οἰκονομικῆς 'Εφορίας Σύρου) προέβημεν στὸν καθορισμὸ τῶν ὁριογραμμῶν αἰγιαλοῦ καὶ παραλίας στὴ θέση «Στέντα» νήσου Κιμώλου.

'Η ἐπιτροπὴ ἔχουσα ὑπόψη :

1) Τὶς διατάξεις τοῦ Α.Ν. 2344/1940 «περὶ αἰγιαλοῦ καὶ παραλίας
2) Τὶς διατάξεις τοῦ ἄρθρου 74 τοῦ Π.Δ. 636/77
3) Τὴν πρώτη ἔκθεση καθορισμοῦ τῶν ὁριογραμμῶν αἰγιαλοῦ καὶ παραλίας στὴ θέση «Στέντα» νήσου Κιμώλου ὅπως συνετάγη καὶ ὑπεγράφη δεόντως τὴν 12η 'Απριλίου 1976 ἀπὸ τὴν τότε ἁρμοδία ἐπιτροπὴ ποὺ ἀποτελεῖτο ἀπὸ τοὺς 'Επαμεινώνδα Μακρῆ Οἰκονομικὸ Ἔφορο Μήλου, Νικόλαο Δαβία Διευθυντὴ Τεχνικῶν 'Υπηρεσιῶν Νομοῦ Κυκλάδων καὶ 'Ιωάννη Πλατιᾶ Λιμενάρχη Μήλου καθὼς καὶ τὰ συνοδεύοντα τὴν ὑπ' ὄψη ἔκθεση οἰκεῖα διαγράμματα δεόντως ὑπογεγραμμένα ἀπὸ τὰ ἴδια μέλη τῆς τότε ἐπιτροπῆς ποὺ ἀναφέραμε πιὸ πάνω
4) Τὸ ἔγγραφο τοῦ Γενικοῦ 'Επιτελείου Ναυτικοῦ 2ου 'Επιτ. Γραφείου/4β ἀριθ. Φ. 187.2/121/78/ἀριθ. σχ. 328/24.2.1978
5) Τὴν δεύτερη ἔκθεση καθορισμοῦ τῶν ὁριογραμμῶν αἰγιαλοῦ καὶ παραλίας στὴν ὑπ' ὄψη θέση «Στέντα» νήσου Κιμώλου ὅπως συνετάγη καὶ ὑπεγράφη δεόντως τὴν 30η 'Ιουλίου 1979 ἀπὸ τὴν τότε ἁρμοδία 'Επιτροπὴ καὶ ἀπετελεῖτο ἀπὸ τοὺς Γεώργιο Λυτροκάπη Οἰκονομικὸ Ἔφορο Μήλου, Στυλιανὸ 'Οργέτα Διευθυντὴ Τεχνικῶν 'Υπηρεσιῶν Νομοῦ Κυκλάδων καὶ Εὐθύμιο Πενιᾶ Λιμενάρχη Μήλου καθὼς καὶ τὰ συνοδεύοντα τὴν ὑπ' ὄψη ἔκθεση οἰκεῖα διαγράμματα δεόντως ὑπογεγραμμένα ἀπὸ τὰ ἴδια μέλη τῆς τότε 'Επιτροπῆς ποὺ ἀναφέρομε πιὸ πάνω.
6) Τὸ ἔγγραφο τοῦ Γενικοῦ 'Επιτελείου Ναυτικοῦ Δ/νσεως Α2 Τμήματος IV μὲ ἀριθμ. Φ. 187.2/728/79/ἀριθ. σχ. 2624/3.11.1979
7) Τὸ τοπογραφικὸ διάγραμμα τῆς περιοχῆς «Στέντα» Νήσου Κιμώλου συνταχθὲν ὑπὸ κλίμακα 1 : 500 γιὰ τὸν καθορισμὸ τῶν ὑπ' ὄψη ὁριογραμμῶν αἰγιαλοῦ καὶ παραλίας ἀπὸ τὸν τοπογράφο Μηχανικὸ 'Ιωάννη Πολυκρέτη σύμφωνα μὲ τὶς ὑποδείξεις τοῦ πιὸ πάνω ἐγγράφου τοῦ Γενικοῦ 'Επιτελείου Ναυτικοῦ θεωρημένο ἀπὸ τὸν Διευθυντὴ Τεχνικῶν 'Υπηρεσιῶν Νομοῦ Κυκλάδων καθὼς καὶ τὸ κλίμακος 1 : 20.000 τοπογραφικὸ διάγραμμα νήσου Κιμώλου συντεταγμένο ὁμοίως ἀπὸ τὸν ἴδιο Μηχανικὸ ὅπου ἔχει σημανθῆ καταλλήλως ἡ ὑπ' ὄψη περιοχή, Καθορίζει :

Χαράσσει δι' ἐρυθρᾶς τὰ ὅρια τοῦ αἰγιαλοῦ ὡς πολυγωνικὴ 1, 2, 3, 4, 5....., 13, 14, 15, 16, 17 καὶ διὰ κιτρίνης τὸ ὅριο τῆς παραλίας ὡς πολυγωνικὴ 1', 2', 3', 4', 5', 6', 7',... 17', 18', 19', 20', 'Η ὑπ' ὄψη χάραξη διενεργεῖται σύμφωνα μὲ τὶς ὑποδείξεις τοῦ μὲ ἀριθμ. Φ. 187.2/728/79/ἀριθ. σχ. 2624/3.11.1979 ἐγγράφου τῆς Δ/νσεως Α2 τοῦ Γενικοῦ 'Επιτελείου Ναυτικοῦ.

Οἱ πλευρομετρήσεις τῶν πολυγωνικῶν ἔχουν ὡς ἀκολούθως :

Πολυγωνικὴ αἰγιαλοῦ		Πολυγωνικὴ παραλίας	
1– 2=27,50	μέτρα	1' 2'=14,25	μέτρα
2– 3=12,00	»	2'– 3'=13,25	»
3– 4=24,75	»	3'– 4'= 7,25	»
4– 5=67,25	»	4'– 5'=25,25	»
5– 6=65,00	»	5'– 6'=70,00	»
6– 7=36,50	»	6'– 7'=64,00	»
7– 8=31,75	»	7'– 8'= 9,75	»
8– 9=15,00	»	8'– 9'=11,0	»
9–10=26,75	»	9'–10'=29,25	»
10–11=21,50	»	10'–11'=24,00	»
11–12=28,00	»	11'–12'=13,00	»
12–13=15,50	»	12'–13'=36,00	»
13–14=19,00	»	13'–14'=11,50	»
14–15=22,00	»	14'–15'=22,75	»
15–16=23,00	»	15'–16'=12,50	»
16–17=25,50	»	16'–17'=19,50	»
		17'–18'=25,00	»
		18'–19'=11,00	»
		19'–20'=22,25	»

Οἱ κορυφὲς τῶν πολυγωνικῶν τοῦ αἰγιαλοῦ καὶ τῆς παραλίας προσδιορίζονται πλήρως μὲ τὶς ὀρθογώνιες καρτεσιανὲς συντεταγμένες Χ καὶ Ψ ποὺ εἶναι ἐξηρτημένες ἀπὸ τὸ Κρατικὸ Τριγωνομετρικὸ Δίκτυο.

Τὰ Κρατικὰ Τριγωνομετρικὰ Σημεῖα διὰ τῶν ὁποίων ἔγινε ἡ ἐξάρτηση ἀπὸ τὸ Κρατικὸ τριγωνομετρικὸ δίκτυο εἶναι τὰ πιὸ κάτω :

1) Πολύαιγος Χ=15657,60 Ψ=+1889,31 καὶ ὑψόμετρο Η=354,18 μ.
2) Ἁγ. Γεώργιος Χ=+9856,65 Ψ=745,26 καὶ ὑψόμετρο Η=40,95 μ.
3) Χον. Β. Ἀγκεριᾶς Χ=+5727,29 Ψ=-4763,53 καὶ ὑψόμετρο Η=278,31 μ.

Ἐπὶ τοῦ τοπογραφικοῦ διαγράμματος ποὺ συνοδεύει τὴν παροῦσα ἔκθεση ἔχουν ἀναγραφῆ πίνακες ποὺ ἀναφέρουν τὰ κρατικὰ τριγωνομετρικὰ σημεῖα μὲ τὰ ὁποῖα ἔγινε ἡ ἐξάρτηση μὲ ὅλα τὰ στοιχεῖα τους καθὼς καὶ τὰ νέα τριγωνομετρικὰ σημεῖα Α καὶ Β ποὺ προέκυψαν κατὰ τὴν πύκνωση τοῦ Κρατικοῦ Τριγωνομετρικοῦ Δικτύου ὁμοίως μὲ ὅλα τὰ στοιχεῖα τους.

Στοὺς πίνακες ποὺ ἀναφέρομε πιὸ πάνω συμπεριλαμβάνεται καὶ πίνακας μὲ τὶς ταχυδρομικὲς στάσεις (στάσεις πολυγωνικῶν ὁδεύσεων ἀποτυπώσεως) μαζὶ μὲ ὅλα τὰ ἀπαραίτητα στοιχεῖα τους καθὼς καὶ πίνακας τῶν κορυφῶν τῶν πολυγωνικῶν τοῦ αἰγιαλοῦ καὶ τῆς παραλίας μὲ τὶς καρτεσιανὲς τους συντεταγμένες Χ καὶ Ψ ποὺ ἔχουν ἀναγραφῆ ὁμοίως ἐπὶ τοῦ ὑπ' ὄψη τοπογραφικοῦ διαγράμματος.

Γενικῶς ὅλα τὰ ἀπαραίτητα στοιχεῖα μὲ τὰ ὁποῖα προσδιορίζονταν οἱ κορυφὲς τῶν πολυγωνικῶν τοῦ αἰγιαλοῦ καὶ τῆς παραλίας ποὺ καθώρισε ἡ ἁρμοδία Ἐπιτροπὴ ἔχουν ἀναγραφῆ μὲ κάθε λεπτομέρεια ἐπὶ τοῦ τοπογραφικοῦ διαγράμματος ποὺ συνοδεύει τὴν παροῦσα.

Οἱ συντεταγμένες τῶν κορυφῶν τῶν πολυγωνικῶν τοῦ αἰγιαλοῦ καὶ τῆς παραλίας ποὺ καθώρισε ἡ ἁρμοδία Ἐπιτροπὴ καθὼς καὶ ὅλα τὰ προσδιοριστικὰ στοιχεῖα ποὺ ἔχουν ἀναγραφῆ ἐπὶ τοῦ τοπογραφικοῦ διαγράμματος ὑπολογίστηκαν ἀπὸ τὸν τοπογράφο Μηχανικὸ Ἰωάννη Πολυκρέτη ποὺ ἐξεπόνησε τὴν ἀποτύπωση τῆς ὑπ' ὄψη περιοχῆς παρουσία τοῦ ὁποίου καὶ ἔγινε καὶ ἡ ἐπιτόπια αὐτοψία καὶ ὁ ὁποῖος προέβη στὴν ἐν συνεχεία λήψη καὶ ἐπεξεργασία ὅλων τῶν ἀπαραίτητων στοιχείων ὑπαίθρου γιὰ τὸν ὑπολογισμὸ τῶν στοιχείων μὲ τὰ ὁποῖα προσδιορίζονται πλήρως οἱ κορυφὲς τῶν πολυγωνικῶν τοῦ αἰγιαλοῦ καὶ τῆς παραλίας ὅπως ἀκριβῶς τὶς ὑπέδειξε ἡ ἁρμοδία Ἐπιτροπὴ καὶ ἐλέγχθηκαν ἀπὸ αὐτὴ δεόντως.

Ἐπιπροσθέτως θεωρεῖται σκόπιμο νὰ ἀναφερθῇ ὅτι κατὰ τὴν ἡμερομηνία διενεργείας τῆς αὐτοψίας δὲν διεπιστώθη ἡ ὕπαρξη κανενὸς κτίσματος στὴν ὑπ' ὄψη περιοχὴ καὶ συνεπῶς γιὰ ὁποιοδήποτε κτῖσμα διαπιστωθῇ ἀνὰ πᾶσαν στιγμὴ στὴν ὑπ' ὄψη περιοχὴ δὲν ἔχουν ἐφαρμογὴ οἱ διατάξεις τῆς παραγράφου 1 τοῦ ἄρθρου 5 τοῦ Α.Ν. 2344/1940 καθὼς καὶ τῆς γνωμοδοτήσεως τοῦ Ν.Σ.Κ. 630/1964 βάσει τῶν ὁποίων ἐξαιροῦνται ἐκ τῆς λωρίδος τῆς παραλίας ὅλα τὰ κτίσματα ἢ τμήματα κτισμάτων ποὺ περιλαμβάνονται ἐντὸς αὐτῆς.

Ἐφ ᾧ συνετάγη τὸ παρὸν καὶ ὑπογράφεται ὡς ἕπεται

Ἑρμούπολις, 23 Ἰανουαρίου 1981

Ἡ Ἐπιτροπὴ

Ὁ Πρόεδρος
ΠΑΝ. Π. ΠΑΠΑΔΟΠΟΥΛΟΣ


Τὰ μέλη
Ι. ΑΘ. ΤΣΟΥΚΑΛΑΣ,
ΕΥΘΥΜΙΟΣ ΠΕΝΙΑΣ


Α.Ε.Ε. ΑΡΓΥΡΟΜΕΤΑΛΛΕΥΜΑΤΩΝ ΚΑΙ ΒΑΡΥΤΙΝΗΣ

ΤΟΠΟΓΡΑΦΙΚΟΝ ΔΙΑΓΡΑΜΜΑ
ΠΕΡΙΟΧΗΣ ΣΤΕΝΤΑΣ
ΝΗΣΟΥ ΚΙΜΩΛΟΥ

ΣΥΝΤΑΧΘΕΝ ΔΙΑ ΤΟΝ ΚΑΘΟΡΙΣΜΟΝ
ΤΟΥ ΑΙΓΙΑΛΟΥ ΚΑΙ ΤΗΣ ΠΑΡΑΛΙΑΣ

ΚΛΙΜΑΞ 1:500

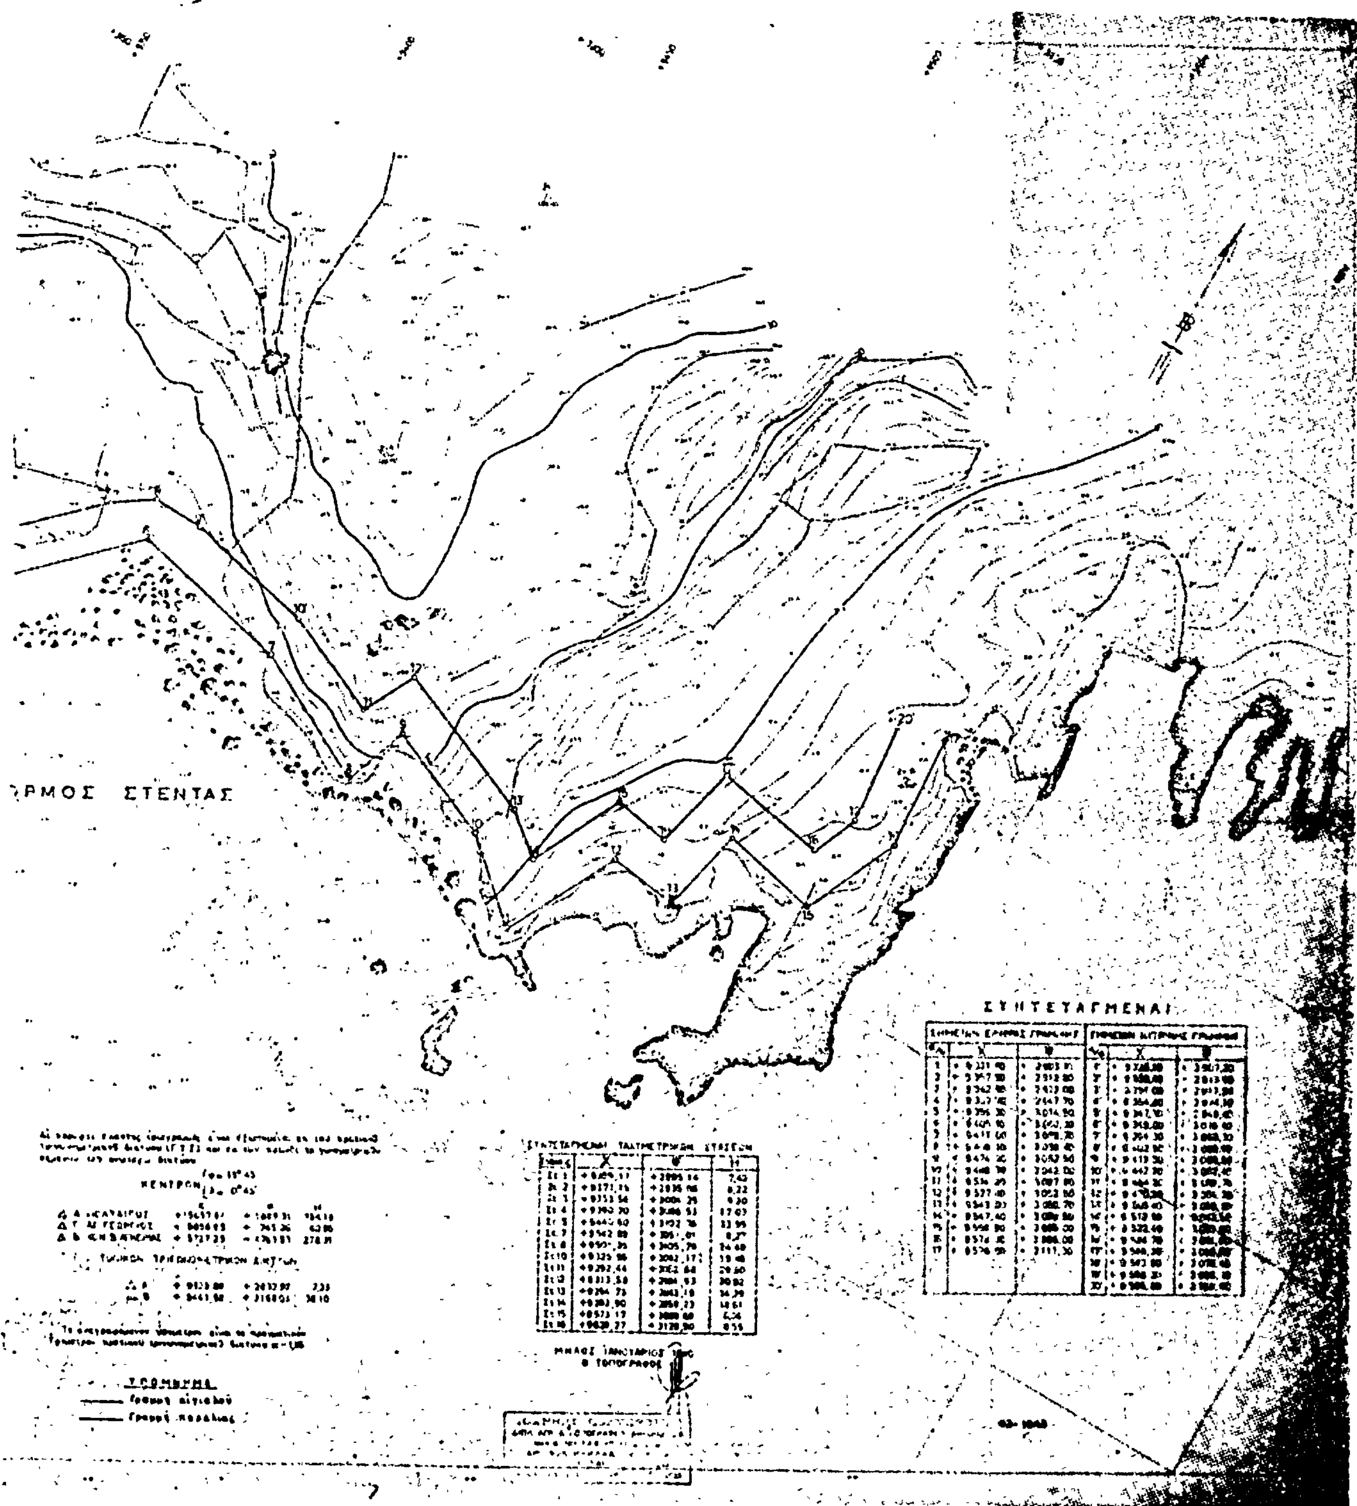
ΡΜΟΣ ΣΤΕΝΤΑΣ
ΣΥΝΤΕΤΑΓΜΕΝΑΙ

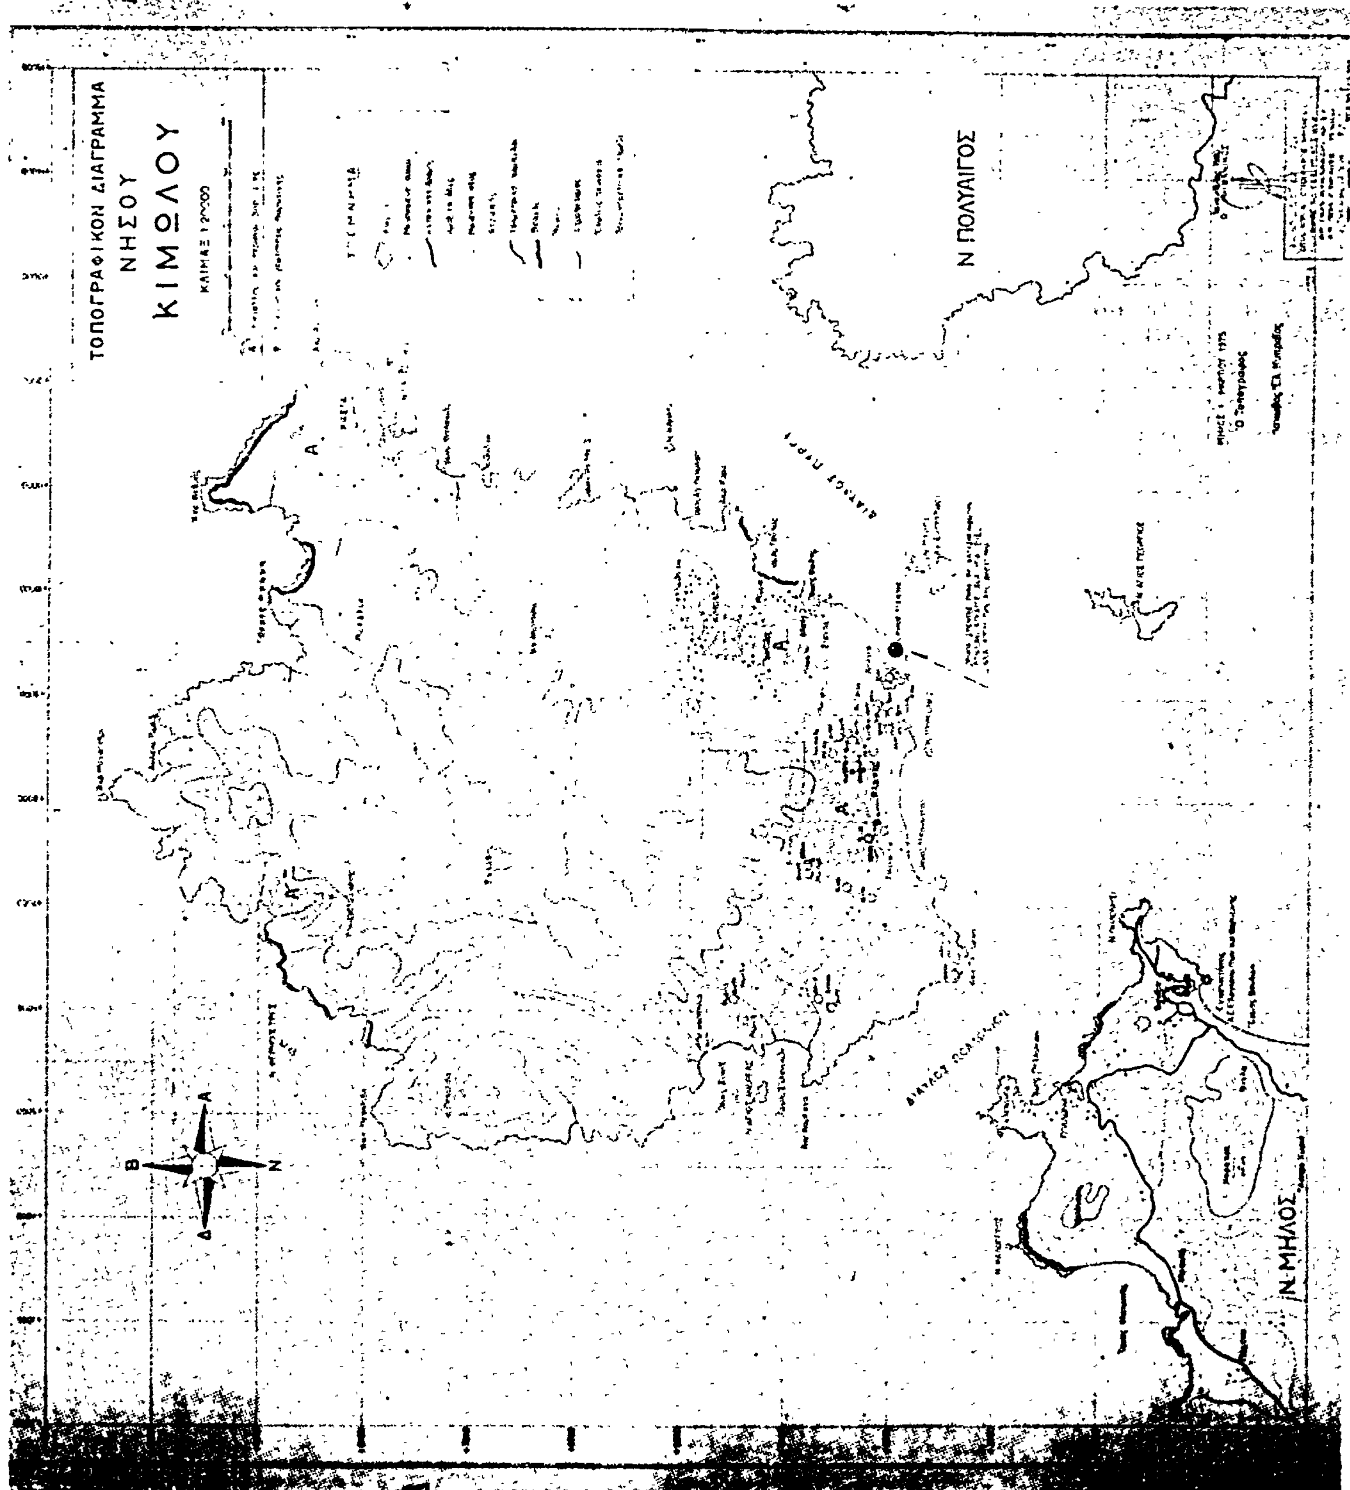
ΤΟΠΟΓΡΑΦΙΚΟΝ ΔΙΑΓΡΑΜΜΑ
ΝΗΣΟΥ
ΚΙΜΩΛΟΥ
Ν. ΠΟΛΥΑΙΓΟΣ
Ν. ΜΗΛΟΣ
Β
Α
Ν
Δ

Αριθ. 58 (3)

Περὶ κηρύξεως ὡς ἀναδασωτέας ἐκτάσεως 466 στρεμμάτων, στὴ θέση Τσουκράκι τῆς Κοινότητας Βουζίου Δομοκοῦ τοῦ Νομοῦ Φθιώτιδος.

Ο ΝΟΜΑΡΧΗΣ ΦΘΙΩΤΙΔΟΣ

Ἔχοντας ὑπόψη :

1. Τὶς περὶ διοικητικῆς ἀποκεντρώσεως διατάξεις.
2. Τὶς διατάξεις τοῦ Ν.998/1979 «περὶ προστασίας τῶν δασῶν καὶ τῶν δασικῶν ἐν γένει ἐκτάσεων τῆς Χώρας» καὶ συγκεκριμένα : α) τοῦ ἄρθρου 41 παρ. 1 καὶ 3, β) τοῦ ἄρθρου 38 παρ. 1.
3. Τὶς διαταγὲς τοῦ Ὑπουργείου Γεωργίας : α) 160417/1180/8.7.80, β) 182447/3049/24.9.80.
4. Τὴν 8548/80/12.1.81 πρόταση τοῦ Δασαρχείου Λαμίας περὶ κηρύξεως ἀναδασωτέας, τῆς ἀναφερομένης στὸ θέμα ἐκτάσεως, ἀποφασίζουμε :

Κηρύσσουμε ἀναδασωτέα, μὲ σκοπὸ τὴ διατήρηση τοῦ χαρακτήρα τοῦ δάσους ἢ τῆς δασικῆς ἐκτάσεως, ὥστε νὰ ἀποκλεισθεῖ ἡ διάθεση αὐτῆς γιὰ ἄλλο σκοπὸ τὴ δημόσια ἔκταση τετρακοσίων ἑξῆντα ἕξ (466) στρεμμάτων ποὺ βρίσκεται στὴ θέση Τσουκράκι τῆς Κοινότητας Βουζίου Δομοκοῦ καὶ προσδιορίζεται ἀπὸ τὰ στοιχεῖα 1, 2, 3, 4, 5, 6, 7, 8, 9, 10, 11, 12, 13, 14, 15, 16, 17, 18, 19, 20, 21, 22, 23, 24, 25, 26, 1, ὅπως φαίνονται στὸ συνημμένο διάγραμμα, τὸ ὁποῖο ἀποτελεῖ ἀναπόσπαστο μέρος τῆς ἀποφάσεως αὐτῆς καὶ ἔχει ὅρια :

Ἀνατολικὰ : Μὲ Ἀγροτοκαλλιέργειες
Δυτικὰ : Μὲ ἀγροτοκαλλιέργειες
Βόρεια : Μὲ δημόσια δασικὴ ἔκταση
Νότια : Μὲ ἀγροτοκαλλιέργειες

Ἡ ἀπόφαση αὐτὴ νὰ δημοσιευθεῖ στὴν Ἐφημερίδα τῆς Κυβερνήσεως.

Λαμία, 14 Ἰανουαρίου 1981

Ὁ Νομάρχης
ΚΩΝ. ΚΟΪΚΑΣ

ΤΟΠΟΓΡΑΦΙΚΟ ΔΙΑΓΡΑΜΜΑ

ΚΑΜΜΕΝΗΣ ΔΗΜΟΣΙΑΣ ΔΑΣΙΚΗΣ ΕΚΤΑΣΕΩΣ ΓΙΑ ΤΗΝ ΚΗΡΥΞΗ ΤΗΣ ΩΣ ΑΝΑΔΑΣΩΤΕΑΣ

ΘΕΣΗ ΤΣΟΥΚΡΑΚΙ . ΚΟΙΝΟΤΗΣ ΒΟΥΖΙΟΥ

ΕΜΒΑΔΟΥ (123........261) = 466 στρ

ΚΛΙΜΑΞ 1:5.000



Ἀριθ. 62 (4)

Περὶ κηρύξεως ὡς ἀναδασωτέας ἐκτάσεως 0,942 στρεμμάτων, στὴ θέση «Κουτσοπλάτανος» τῆς Κοινότητος Μεξιατῶν τοῦ Νομοῦ Φθιώτιδος.

Ο ΝΟΜΑΡΧΗΣ ΦΘΙΩΤΙΔΟΣ

Ἔχοντας ὑπόψη:

1. Τὶς περὶ διοικητικῆς ἀποκεντρώσεως διατάξεις.

2. Τὶς διατάξεις τοῦ Ν. 998/1979 «περὶ προστασίας τῶν δασῶν καὶ τῶν δασικῶν ἐν γένει ἐκτάσεων τῆς Χώρας» καὶ συγκεκριμένα: α) τοῦ ἄρθρου 41 παρ. 1 καὶ 3, β) τοῦ ἄρθρου 38 παρ. 1.

3. Τὶς διαταγὲς τοῦ Ὑπουργείου Γεωργίας: α) 160417/1180/8.7.80, β) 182447/3049/24.9.80.

4. Τὴν 8403/8/12.1.81 πρόταση τοῦ Δασαρχείου Λαμίας περὶ κηρύξεως ἀναδασωτέας, τῆς ἀναφερομένης στὸ θέμα ἐκτάσεως, ἀποφασίζουμε:

Κηρύσσουμε ἀναδασωτέα, μὲ σκοπὸ τὴ διατήρηση τοῦ χαρακτῆρος τοῦ δάσους ἢ τῆς δασικῆς ἐκτάσεως, ὥστε νὰ ἀποκλεισθεῖ ἡ διάθεση αὐτῆς γιὰ ἄλλο σκοπὸ τὴν δημόσια ἔκταση ἐννεακοσίων σαράντα δύο (942) μ² ποὺ βρίσκεται στὴ θέση «Κουτσοπλάτανος» τῆς Κοινότητας Μεξιατῶν καὶ προσδιορίζεται ἀπὸ τὰ στοιχεῖα 1, 2, 3, 4, 5, 6, 1, ὅπως φαίνονται στὸ συνημμένο διάγραμμα, τὸ ὁποῖο ἀποτελεῖ ἀναπόσπαστο μέρος τῆς ἀποφάσεως αὐτῆς καὶ ἔχει ὅρια:

Ἀνατολικά: Μὲ δημόσια δασικὴ ἔκταση καὶ ἐλαιοπερίβολο Θ. Στασινοῦ.
Δυτικά: Μὲ ἐλαιοπερίβολο Κ. Λιάγκα καὶ Γ Βάβουλα.
Βόρεια: Μὲ ἐλαιοπερίβολο Θ. Στασινοῦ καὶ Γ. Βάβουλα.
Νότια: Μὲ δημόσια δασικὴ ἔκταση.


Ἡ ἀπόφαση αὐτὴ νὰ δημοσιευθεῖ στὴν Ἐφημερίδα τῆς Κυβερνήσεως.


Λαμία, 14 Ἰανουαρίου 1981

Ὁ Νομάρχης
ΚΩΝΣΤ. ΚΟΪΚΑΣ

ΤΟΠΟΓΡΑΦΙΚΟ ΔΙΑΓΡΑΜΜΑ

Παρανόμως καταληφθείσης δημοσίας Δασικής Εκτάσεως (έκ θαμνώδους πρίνου) γιά τήν κήρυξή της ώς άναδασωτέας
Κειμένης είς: θέσιν «Κο ΤΣΟΠΛΑΤΑΛΟΣ».
κοιν. ΜΕΞΙΑΤΩΝ
έπαρχ. Φθ/δος.
ΕΜΒΑΔΟΝ 0,942 στρ
ΚΛΙΜΑΞ 1:500

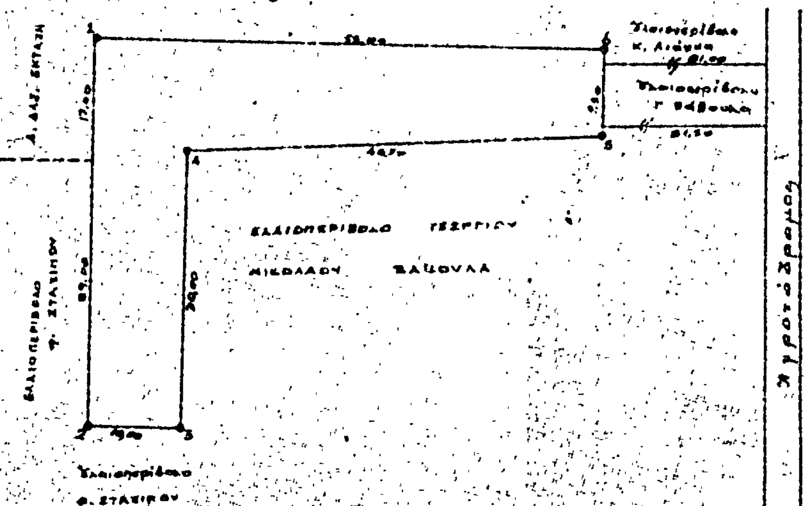

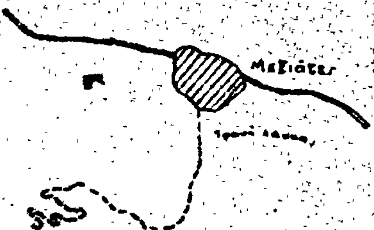

ΠΡΟΣΑΝΑΤΟΛΙΣΤΙΚΟ ΔΙΑΓΡΑΜΜΑ
ΚΛΙΜΑΞ 1:50.000

Ακριβές στην αριθμ. 62/1981 έκθεσή μας. Λαμία 14-1-1981. Ο Νομάρχης Φθ/δος	ΘΕΩΡΗΘΗΚΕ. Λαμία 14-1-1981. Ο Δ/ντής Δασών. ΑΝΑΣΤ. ΚΑΡΑΤΑΣΣΟΣ	Λαμία 13-1-1981. Ο Δασάρχης Λαμίας. ΓΕΩΡΓΙΟΣ ΙΑΣΟΝΙΔΗΣ	Ο Συντάξας Τοπογράφος Υπάλληλος. ΧΡΗΣΤ. ΚΑΡΑΚΩΣΤΑΣ

'Αριθ. 60 (5)

Περὶ κηρύξεως ὡς ἀναδασωτέας ἐκτάσεως 644 στρεμμάτων στὴ θέση ΜΠΟΥΓΑΖΙ — ΚΑ·Ι·ΝΑΚΙ τῆς Κοινότητος Ν. Μοναστηρίου τοῦ Ν. Φθιώτιδος.

Ο ΝΟΜΑΡΧΗΣ ΦΘΙΩΤΙΔΟΣ

Ἔχοντας ὑπόψη:

1. Τίς περὶ διοικητικῆς ἀποκεντρώσεως διατάξεις.

2. Τὶς διατάξεις τοῦ Ν. 998/1979, «περὶ προστασίας τῶν δασῶν καὶ τῶν δασικῶν ἐν γένει ἐκτάσεων τῆς Χώρας» καὶ συγκεκριμένα: α) τοῦ ἄρθρου 41 παρ. 1 καὶ 3, β) τοῦ ἄρθρου 38 παρ. 1.

3. Τὶς διαταγὲς τοῦ Ὑπουργείου Γεωργίας: α) 160417/1180/8.7.80, β) 182447/3049/24.9.80.

4. Τὴν 8546/80/12.1.81 πρόταση τοῦ Δασαρχείου Λαμίας περὶ κηρύξεως ἀναδασωτέας, τῆς ἀναφερομένης στὸ θέμα ἐκτάσεως, ἀποφασίζουμε:

Κηρύσσουμε ἀναδασωτέα, μὲ σκοπὸ τὴ διατήρηση τοῦ χαρακτῆρος τοῦ δάσους ἢ τῆς δασικῆς ἐκτάσεως, ὥστε νὰ ἀποκλεισθεῖ ἡ διάθεση αὐτῆς γιὰ ἄλλο σκοπὸ τὴν δημόσια ἔκταση ἑξακοσίων σαράντα τεσσάρων (644) στρεμμάτων ποὺ βρίσκεται στὴ θέση ΜΠΟΥΓΑΖΙ — ΚΑ·Ι·ΝΑΚΙ τῆς Κοινότητος Ν. Μοναστηρίου καὶ προσδιορίζεται ἀπὸ τὰ στοιχεῖα 1, 2, 3, 4, 5, 6, 7, 8, 1, ὅπως φαίνονται στὸ συνημμένο διάγραμμα, τὸ ὁποῖο ἀποτελεῖ ἀναπόσπαστο μέρος τῆς ἀποφάσεως αὐτῆς καὶ ἔχει ὅρια:

'Ανατολικά: Μὲ δημόσια δασικὴ ἔκταση.
Δυτικά: Μὲ δημόσια δασικὴ ἔκταση.
Βόρεια: Μὲ δημόσια δασικὴ ἔκταση.
Νότια: Μὲ δημόσια δασικὴ ἔκταση.

Ἡ ἀπόφαση αὐτὴ νὰ δημοσιευθεῖ στὴν 'Εφημερίδα τῆς Κυβερνήσεως.

Λαμία, 14 'Ιανουαρίου 1981

Ὁ Νομάρχης
ΚΩΝ. ΚΟ·Ι·ΚΑΣ

ΤΟΠΟΓΡΑΦΙΚΟ ΔΙΑΓΡΑΜΜΑ

ΚΑΜΜΕΝΗΣ ΔΗΜΟΣΙΑΣ ΔΑΣΙΚΗΣ ΕΚΤΑΣΕΩΣ
ΓΙΑ ΤΗΝ ΚΗΡΥΞΗ ΤΗΣ ΩΣ ΑΝΑΔΑΣΩΤΕΑΣ
ΚΕΙΜΕΝΗΣ ΣΤΗ ΘΕΣΗ ΜΠΟΥΓΑΖΙ-ΚΑΙΝΑΚΙ.
ΚΟΙΝΟΤΗΤΟΣ: ΝΕΟ ΜΟΝΑΣΤΗΡΙ.
ΕΚΤΑΣΕΩΣ (123456781) 644 στρ.
ΚΛΙΜΑΞ 1:20.000

Νέο Μοναστήρι

Νομός Λαρίσης

ΠΡΟΣΑΝΑΤΟΛΙΣΤΙΚΟ ΔΙΑΓΡΑΜΜΑ

Ἀριθ. 61 (6)

Περὶ κηρύξεως ὡς ἀναδασωτέας ἐκτάσεως 456 στρεμμάτων, στὴ θέση Ἀνεβρόστερνα—Πεταλᾶς τῶν Κοινοτήτων Βαρδαλῆ—Ν. Μοναστηρίου—Πετρωτοῦ τοῦ Νομοῦ Φθιώτιδος.

Ο ΝΟΜΑΡΧΗΣ ΦΘΙΩΤΙΔΟΣ

Ἔχοντας ὑπόψη:

1. Τὶς περὶ διοικητικῆς ἀποκεντρώσεως διατάξεις.

2. Τὶς διατάξεις τοῦ Ν. 998/1979 «περὶ προστασίας τῶν δασῶν καὶ τῶν δασικῶν ἐν γένει ἐκτάσεων τῆς Χώρας» καὶ συγκεκριμένα: α) τοῦ ἄρθρου 41 παρ. 1 καὶ 3, β) τοῦ ἄρθρου 38 παρ. 1.

3. Τὶς διαταγὲς τοῦ Ὑπουργείου Γεωργίας: α) 160417/1180/8.7.80, β) 182447/3049/24.9.80.

4. Τὴ 8547/80/12.1.81 πρόταση τοῦ Δασαρχείου Λαμίας περὶ κηρύξεως ἀναδασωτέας τῆς ἀναφερομένης στὸ θέμα ἐκτάσεως, ἀποφασίζουμε:

Κηρύσσουμε ἀναδασωτέα, μὲ σκοπὸ τὴ διατήρηση τοῦ χαρακτῆρος τοῦ δάσους ἢ τῆς δασικῆς ἐκτάσεως, ὥστε νὰ ἀποκλεισθεῖ ἡ διάθεση αὐτῆς γιὰ ἄλλο σκοπὸ τὴν δημόσια ἔκταση τετρακοσίων πενήντα ἕξ (456) στρεμμάτων ποὺ βρίσκεται στὴ θέση Ἀνεβρόστερνα—Πεταλᾶς τῶν Κοινοτήτων Βαρδαλῆ—Ν. Μοναστηρίου—Πετρωτοῦ καὶ προσδιορίζεται ἀπὸ τὰ στοιχεῖα 1, 2, 3, 4, 5, 6, 1, ὅπως φαίνονται στὸ συνημμένο διάγραμμα, τὸ ὁποῖο ἀποτελεῖ ἀναπόσπαστο μέρος τῆς ἀποφάσεως αὐτῆς καὶ ἔχει ὅρια:

Ἀνατολικά: Μὲ δημόσια δασικὴ ἔκταση.
Δυτικά: Μὲ δημόσια δασικὴ ἔκταση.
Βόρεια: Μὲ δημόσια δασικὴ ἔκταση.
Νότια: Μὲ δημόσια δασικὴ ἔκταση.

Ἡ ἀπόφαση αὐτὴ νὰ δημοσιευθεῖ στὴν Ἐφημερίδα τῆς Κυβερνήσεως.


Λαμία, 14 Ἰανουαρίου 1981


Ὁ Νομάρχης
ΚΩΝ. ΚΟΥΚΑΣ


ΤΟΠΟΓΡΑΦΙΚΟ ΔΙΑΓΡΑΜΜΑ

ΚΑΜΜΕΝΗΣ ΔΗΜΟΣΙΑΣ ΔΑΣΙΚΗΣ ΕΚΤΑΣΕΩΣ
ΓΙΑ ΤΗΝ ΚΗΡΥΞΗ ΤΗΣ ΩΣ ΑΝΑΔΑΣΩΤΕΑΣ

ΚΕΙΜΕΝΗΣ ΣΤΗ ΘΕΣΗ: "ΑΝΕΘΡΟΣΤΕΡΝΑ - ΠΕΤΑΛΑΣ"
ΚΟΙΝ: ΒΑΡΔΑΛΗ - Ν. ΜΟΝΑΣΤΗΡΙ - ΠΕΤΡΩΤΟΝ.
ΕΚΤ. (1234561) = 456 στρ.
ΚΛΙΜΑΞ 1:20.000

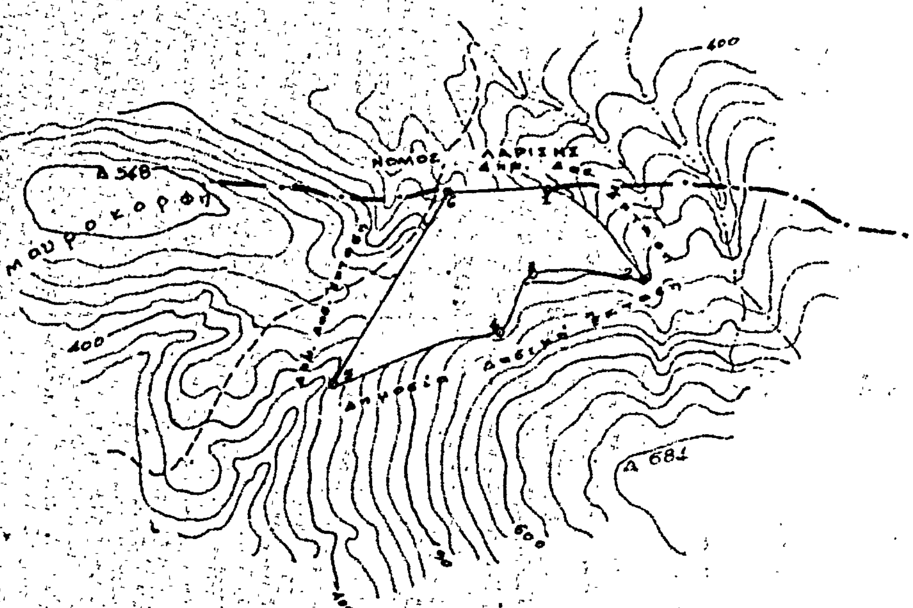

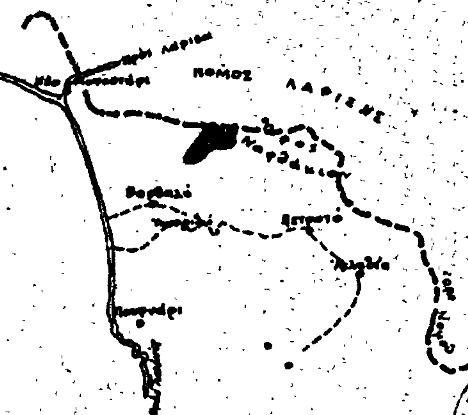

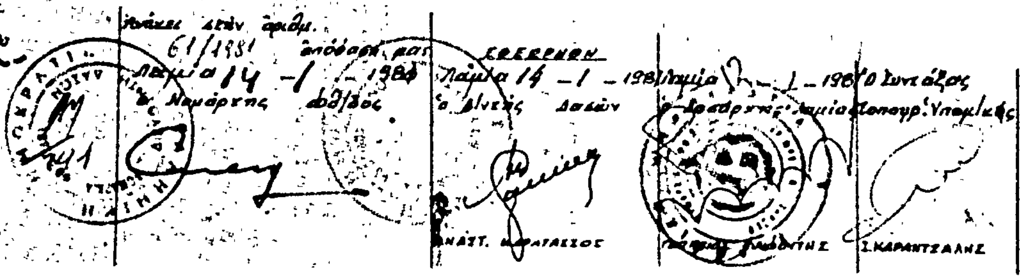

Η ΓΕΝΙΚΗ ΔΙΕΥΘΥΝΣΗ ΤΟΥ ΕΘΝΙΚΟΥ ΤΥΠΟΓΡΑΦΕΙΟΥ

ΓΝΩΣΤΟΠΟΙΕΙ ΟΤΙ:

Ἡ ἐτήσια συνδρομὴ τῆς Ἐφημερίδας τῆς Κυβερνήσεως, ἡ τιμὴ τῶν φύλλων της ποὺ πωλοῦνται τμηματικὰ καὶ τὰ τέλη δημοσιεύσεων στὴν Ἐφημερίδα τῆς Κυβερνήσεως, καθορίσθηκαν ἀπὸ 1 Ἰανουαρίου 1981 ὡς ἀκολούθως:

Α' ΕΤΗΣΙΕΣ ΣΥΝΔΡΟΜΕΣ

1. Γιὰ τὸ Τεῦχος Α'	Δραχ.	1.500
2. » » » Β'	»	3.000
3. » » » Γ'	»	1.000
4. » » » Δ'	»	2.500
5. » » » Νομικῶν Προσώπων Δ.Δ. κ.λπ.	»	1.000
6. » » » Ἀν. Είδ. Δικαστηρίου	»	200
7. » » » Παράρτημα	»	600
8. » » » Ἀνωνύμων Ἑταιρειῶν κ.λπ.	»	7.000
9. » » Δελτίο Ἐμπορικῆς καὶ Βιομηχανικῆς Ἰδιοκτησίας	»	600
10. Γιὰ ὅλα τὰ τεύχη καὶ τὸ Δ.Ε.Β.Ι.	»	15.000

Οἱ Δῆμοι καὶ οἱ Κοινότητες τοῦ Κράτους καταβάλλουν τὸ 1/2 τῶν ἀνωτέρω συνδρομῶν.

Ὑπὲρ τοῦ Ταμείου Ἀλληλοβοηθείας Προσωπικοῦ τοῦ Ἐθνικοῦ Τυπογραφείου (ΤΑΠΕΤ) ἀναλογοῦν τὰ ἑξῆς ποσά:

1. Γιὰ τὸ Τεῦχος Α'	Δραχ.	75
2. » » » Β'	»	150
3. » » » Γ'	»	50
4. » » » Δ'	»	125
5. » » » Νομικῶν Προσώπων Δ.Δ. κ.λπ.	»	50
6. » » » Ἀν. Είδ. Δικαστηρίου	»	10
7. » » » Παράρτημα	»	30
8. » » » Ἀνωνύμων Ἑταιρειῶν κ.λπ.	»	350
9. » » Δελτίο Ἐμπ. καὶ Βιομ. Ἰδιοκτησίας	»	30
10. Γιὰ ὅλα τὰ τεύχη	»	750

Β'. ΤΙΜΗ ΦΥΛΛΩΝ

Ἡ τιμὴ πωλήσεως κάθε φύλλου, μέχρις 8 σελ., εἶναι 7 δρχ., ἀπὸ 9 ὡς 24 σελ. 14 δρχ., ἀπὸ 25 ὡς 48 σελ. 20 δρχ., ἀπὸ 49 ὡς 80 σελ. 40 δρχ., ἀπὸ 81 σελ. καὶ ἄνω ἡ τιμὴ πωλήσεως κάθε φύλλου προσαυξάνεται κατὰ 40 δρχ. ἀνὰ 80 σελίδες.

Γ'. ΤΙΜΗ ΦΩΤΟΑΝΤΙΓΡΑΦΩΝ

Ἡ τιμὴ διαθέσεως στὸ κοινὸ τῶν ἐκδιδομένων ἀπὸ τὸ Ἐθνικὸ Τυπογραφεῖο φωτοαντιγράφων τῶν διαφόρων φύλλων τῆς Ἐφημερίδας τῆς Κυβερνήσεως καθορίζεται σὲ τρεῖς (3) δραχμὲς κατὰ σελίδα.

Δ'. ΤΕΛΗ ΔΗΜΟΣΙΕΥΣΕΩΝ

I. Στὸ τεῦχος Ἀνωνύμων Ἑταιρειῶν καὶ Ἑταιρειῶν Περιωρισμένης Εὐθύνης:

Α' Ἀνωνύμων Ἑταιρειῶν:

1. Τῶν καταστατικῶν	Δρχ.	18.000
2. Τῶν ἀποφάσεων «περὶ συγχωνεύσεως ἀνωνύμων ἑταιρειῶν»	»	18.000
3. Τῶν κωδικοποιήσεων τῶν καταστατικῶν (ΦΕΚ 309/67, τ. Β')	»	9.000
4. Τῶν τροποποιήσεων τῶν καταστατικῶν	»	5.000
5. Τῶν ἰσολογισμῶν κάθε χρήσεως	»	8.000
6. Τῶν ὑπουργικῶν ἀποφάσεων «περὶ παροχῆς ἀδείας ἐπεκτάσεως τῶν ἐργασιῶν Ἀσφαλιστικῶν Ἑταιρειῶν», τῶν ἐκθέσεων ἐκτιμήσεως περιουσιακῶν στοιχείων καὶ τῶν ἀποφάσεων τοῦ Δ.Σ. τοῦ ΕΛΤΑ, μὲ τὶς ὁποῖες ἐγκρίνονται καὶ δημοσιεύονται οἱ κανονισμοὶ αὐτοῦ	»	7.000
7. Τῶν ἀποφάσεων «περὶ ἐγκαταστάσεως ὑποκαταστήματος, διορισμοῦ γενικοῦ πράκτορος καὶ παροχῆς πληρεξουσιότητος πρὸς ἀντιπροσώπευσιν ἐν Ἑλλάδι ἀλλοδαπῶν Ἑταιρειῶν» καὶ τῶν ἀποφάσεων «περὶ μεταβιβάσεως τοῦ χαρτοφυλακίου Ἀσφαλιστικῶν Ἑταιρειῶν κατὰ τὸ ἄρθρο 59 παρ. 1 τοῦ Ν.Δ. 400/70»	»	4.000
8. Τῶν ἀνακοινώσεων γιὰ κάθε μεταβολὴ ποὺ γίνεται μὲ ἀπόφαση Γ.Σ. ἢ Δ.Σ., τῶν προσκλήσεων σὲ γενικὲς συνελεύσεις, τῶν κατὰ τὸ ἄρθρο 32 τοῦ Ν. 3221/24 γνωστοποιήσεων, τῶν ἀνακοινώσεων, ποὺ προβλέπονται ἀπὸ τὸ ἄρθρο 59 παρ. 3 τοῦ Ν.Δ. 400/1970 «περὶ Ἀλλοδαπῶν Ἀσφαλιστικῶν Ἑταιρειῶν», τῶν ἀποφάσεων τοῦ Διοικητικοῦ Συμβουλίου τοῦ ΕΛΤΑ, ποὺ ἀναφέρονται σὲ προσωρινὲς διατάξεις καὶ τῶν ἀποφάσεων τοῦ Ὑπ. Συγκοινωνιῶν διὰ τοὺς ΗΛΠΑΠ – ΗΣΑΠ – ΟΣΕ	»	2.000
9. Τῶν συνοπτικῶν μηνιαίων καταστάσεων τῶν Τραπεζικῶν Ἑταιρειῶν	»	2.000
10. Τῶν ἀποφάσεων τῆς ἐπιτροπῆς τοῦ Χρηματιστηρίου «περὶ εἰσαγωγῆς χρεωγράφων εἰς τὸ χρηματιστήριον πρὸς διαπραγμάτευσιν, συμφώνως πρὸς τὰς διατάξεις τοῦ ἄρθρου 2 παρ. 3 Α.Ν. 148/1967»	Δρχ.	2.000
11. Τῶν ἀποφάσεων τῆς ἐπιτροπῆς κεφαλαιαγορᾶς «περὶ διαγραφῆς χρεωγράφων ἐκ τοῦ χρηματιστηρίου, συμφώνως πρὸς τὰς διατάξεις τοῦ ἄρθρου 2 παρ. 4 Α.Ν. 148/67»	»	2.000
12. Τῶν ἀποφάσεων «περὶ ἐγκρίσεως τιμολογίων τῶν Ἀσφαλιστικῶν Ἑταιρειῶν»	»	2.000

Β' Ἑταιρειῶν Περιωρισμένης Εὐθύνης:

1. Τῶν καταστατικῶν	Δρχ.	2.000
2. Τῶν κωδικοποιήσεων τῶν καταστατικῶν	»	2.000
3. Τῶν ἰσολογισμῶν κάθε χρήσεως	»	2.500
4. Τῶν ἐκθέσεων ἐκτιμήσεως περιουσιακῶν στοιχείων	»	2.000
5. Τῶν τροποποιήσεων τῶν καταστατικῶν (γιὰ κάθε συμβολαιογραφικὴ πράξη)	»	800
6. Τῶν ἀνακοινώσεων μὲ συμβολαιογραφικὴ πράξη	»	800
7. Τῶν ἀνακοινώσεων μὲ ἀπόφαση τῆς Γ.Σ.	»	600
8. Τῶν προσκλήσεων σὲ γενικὲς συνελεύσεις	»	600

Γ' Ἀλληλασφαλιστικῶν Συνεταιρισμῶν – Ἀλληλασφαλιστικῶν Ταμείων καὶ Φιλανθρωπικῶν Σωματείων:

1. Τῶν ὑπουργικῶν ἀποφάσεων «περὶ χορηγήσεως ἀδείας λειτουργίας Ἀλληλασφαλιστικῶν Συνεταιρισμῶν – Ἀλληλασφαλιστικῶν Ταμείων»	»	2.000
2. Τῶν ἰσολογισμῶν τῶν ἀνωτέρω Συνεταιρισμῶν, Ταμείων καὶ Σωματείων	»	2.500
Δ' Τῶν δικαστικῶν πράξεων:	Δρχ.	800

II. Στὸ Τέταρτο τεῦχος:

Τῶν δικαστικῶν πράξεων γιὰ παρακατάθεση ἀποζημιώσεως	»	800

Ε'. ΚΑΤΑΒΟΛΗ ΣΥΝΔΡΟΜΩΝ - ΤΕΛΩΝ ΔΗΜΟΣΙΕΥΣΕΩΝ ΚΑΙ ΠΟΣΟΣΤΩΝ Τ.Α.Π.Ε.Τ.

1. Οἱ συνδρομὲς τοῦ ἐσωτερικοῦ καὶ τὰ τέλη δημοσιεύσεων προκαταβάλλονται στὰ Δημόσια Ταμεῖα ἔναντι ἀποδεικτικοῦ εἰσπράξεως, τὸ ὁποῖο φροντίζει ὁ ἐνδιαφερόμενος νὰ τὸ στείλει στὴ Γενικὴ Δ/νση τοῦ Ἐθνικοῦ Τυπογραφείου.

2. Οἱ συνδρομὲς τοῦ ἐξωτερικοῦ εἶναι δυνατὸ νὰ στέλνονται καὶ σὲ ἀνάλογο συνάλλαγμα μὲ ἐπιταγὴ ἐπ' ὀνόματι τοῦ Διευθυντῆ τῶν Διοικητικῶν καὶ Οἰκονομικῶν Ὑποθέσεων τοῦ Ἐθνικοῦ Τυπογραφείου.

3. Τὸ ὑπὲρ τοῦ ΤΑΠΕΤ ποσοστὸ ἐπὶ τῶν ἀνωτέρω συνδρομῶν καὶ τελῶν δημοσιεύσεων καταβάλλεται ὡς ἑξῆς:

α) στὴν Ἀθήνα: στὸ Ταμεῖο τοῦ ΤΑΠΕΤ (Κατάστημα Ἐθνικοῦ Τυπογραφείου),

β) στὶς ὑπόλοιπες πόλεις τοῦ Κράτους: στὰ Δημόσια Ταμεῖα καὶ ἀποδίδεται στὸ ΤΑΠΕΤ σύμφωνα μὲ τὶς 192378/3639/1947 (RONEO 185) καὶ 178048/5321/31.7.65 (RONEO 139) ἐγκύκλιες διαταγὲς τοῦ Γ.Λ.Κ.,

γ) στὶς περιπτώσεις συνδρομῶν ἐξωτερικοῦ: ὅταν ἡ ἀποστολή τους γίνεται μὲ ἐπιταγὲς μαζὶ μ' αὐτὲς στέλνεται καὶ τὸ ὑπὲρ τοῦ ΤΑΠΕΤ ποσοστό.

Ὁ Γενικὸς Διευθυντὴς
ΑΘΑΝ. ΠΑΝ. ΣΠΗΛΙΟΠΟΥΛΟΣ

ΑΠΟ ΤΟ ΕΘΝΙΚΟ ΤΥΠΟΓΡΑΦΕΙΟ